



FASAD A

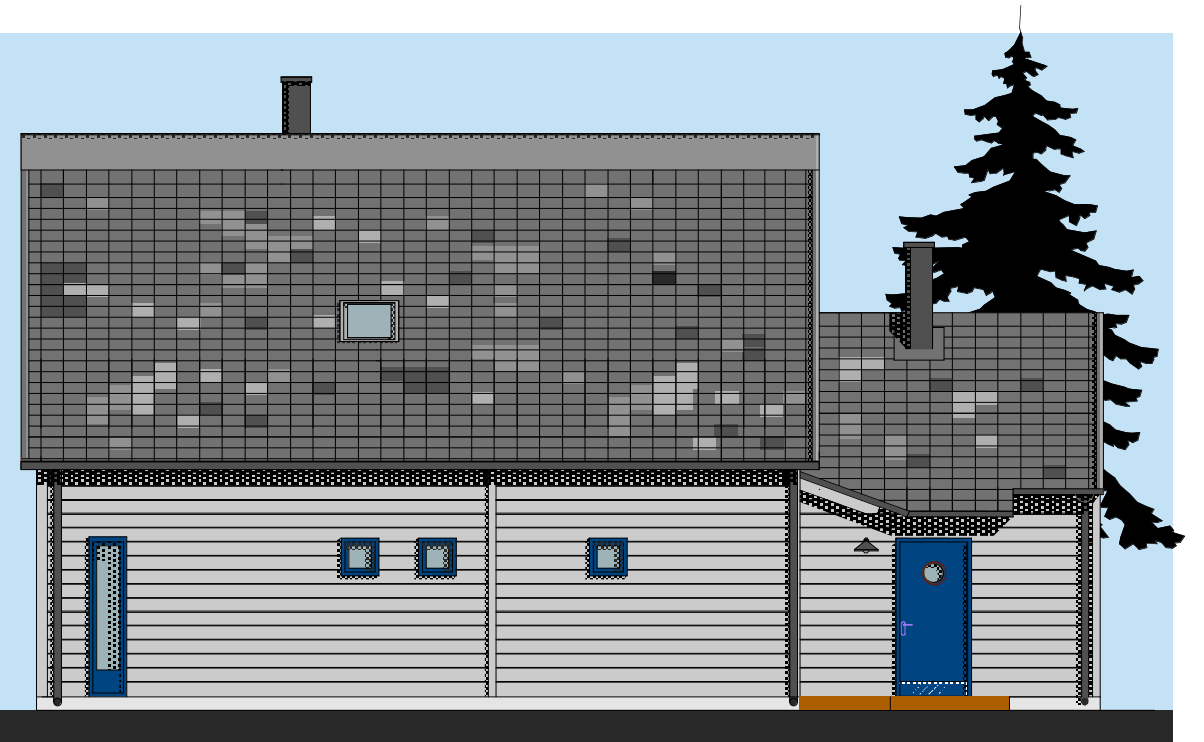

FASAD B



FASAD C

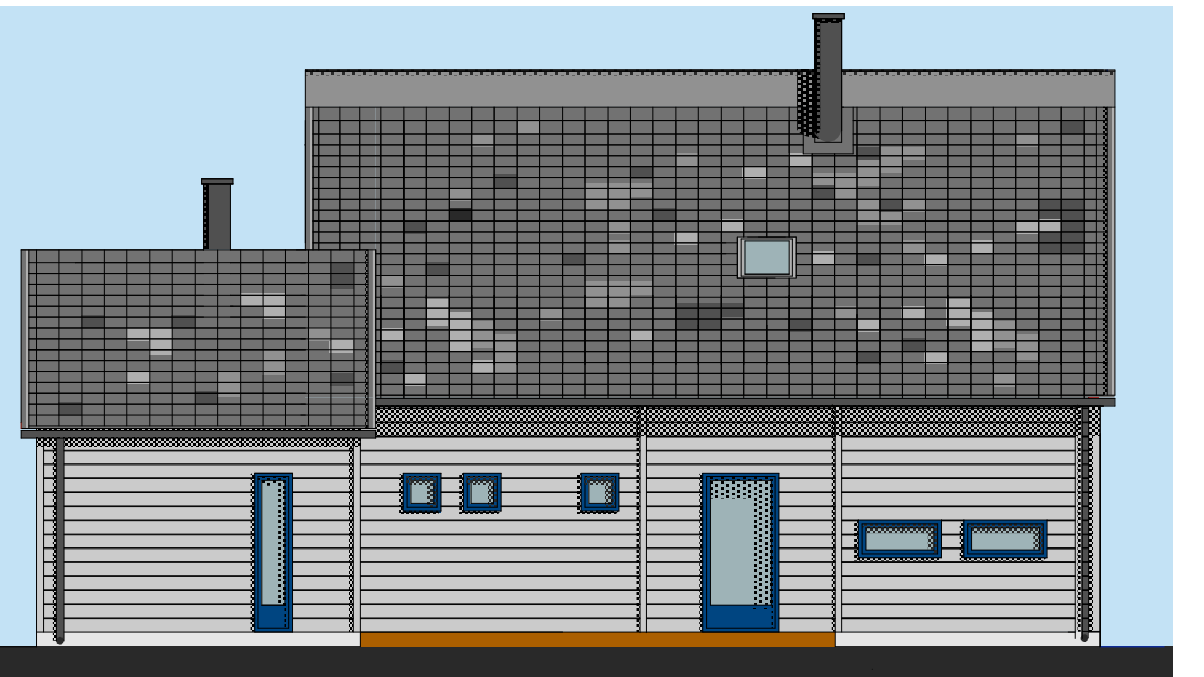

FASAD D



Sångbäcken - Fasader  
Skala 1:100