



FASAD A

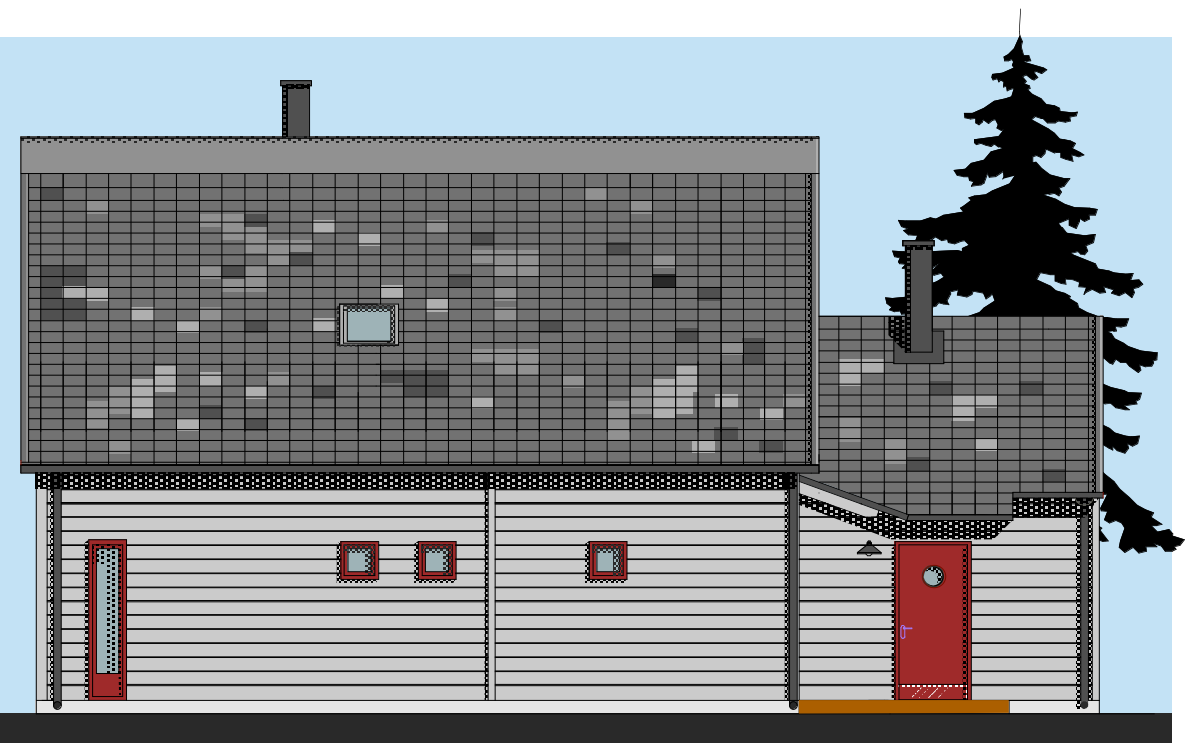

FASAD B



FASAD C

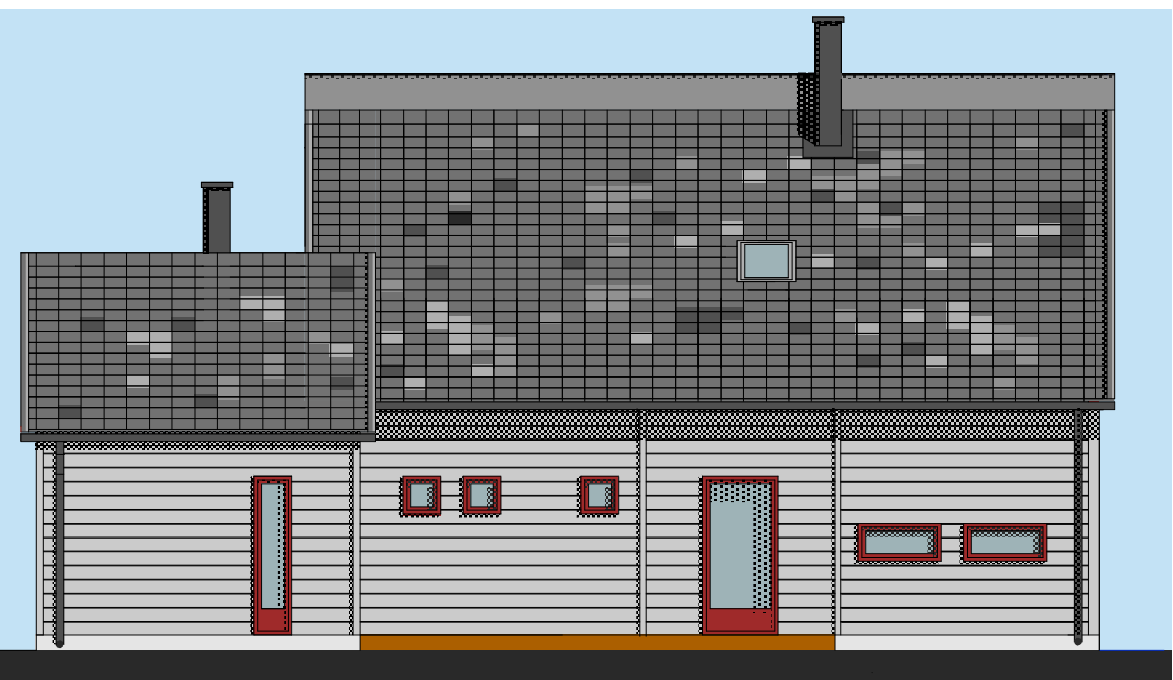

FASAD D



Sångbäcken - Fasader
Skala 1:100