




SEKTION B-B

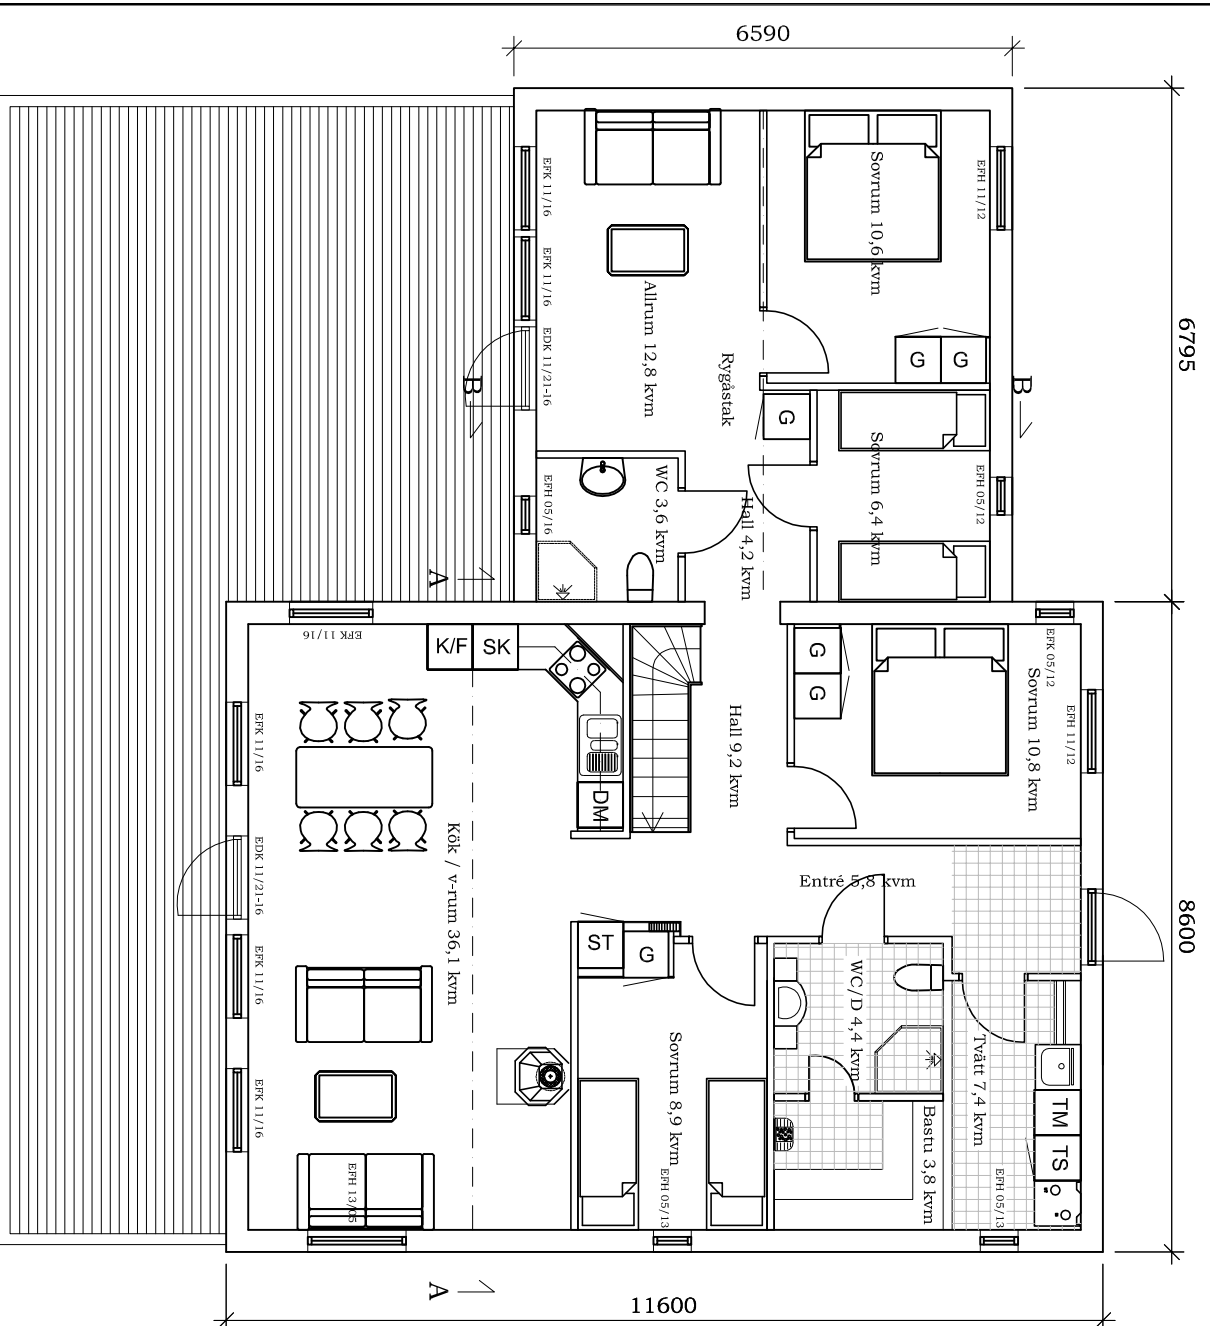

Bottnplan 88,2 kvm + 39 kvm

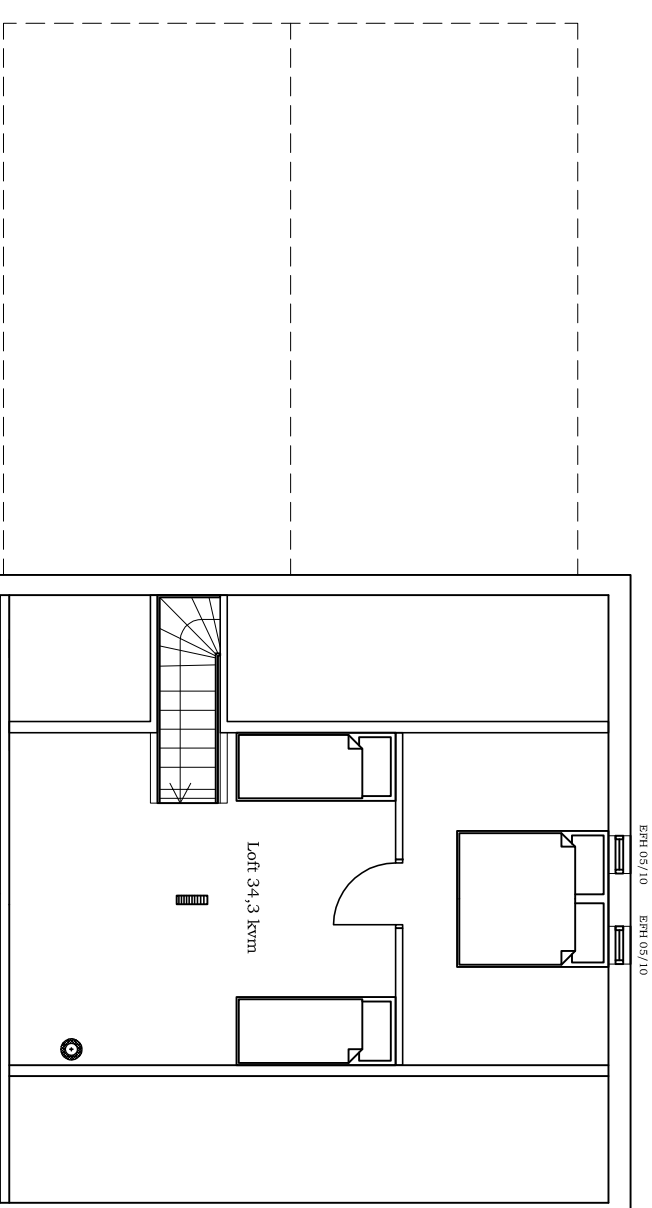

Loft 34,3 kvm (golvyta)

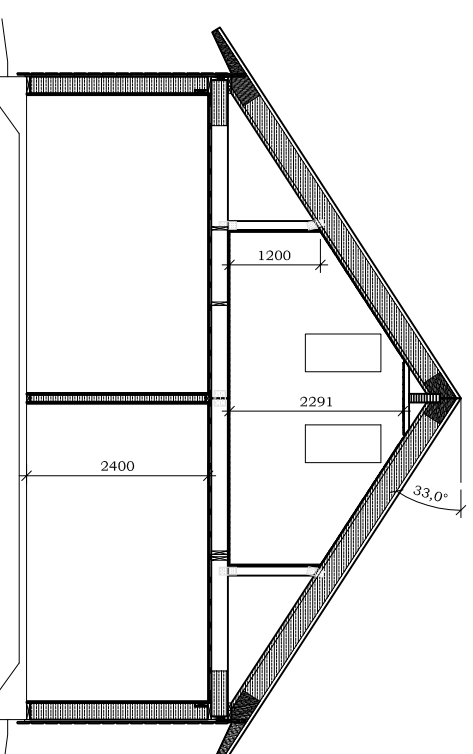

SEKTION A-A

		Nybyggnation av bostadshus Åstranden med vinkel Planlösning STD	
Åtvidabergs Huskomponenter AB Box 100 597 22 Åtvidaberg tfn: 0120-148 30 fax: 0120 297 67 info@atvidabergshus.se		REV ANT REVIDERINGEN AVSER SIGN DATUM	
BEFAD AV Peter Axén	GRANSKAD AV 060905	DATUM P6054	SKALA 1:100 (A3)
ÅTVIDABERGSHUS		BEFÄLLNINGSGIVARE P1-6054	REV